RZUT DACHU

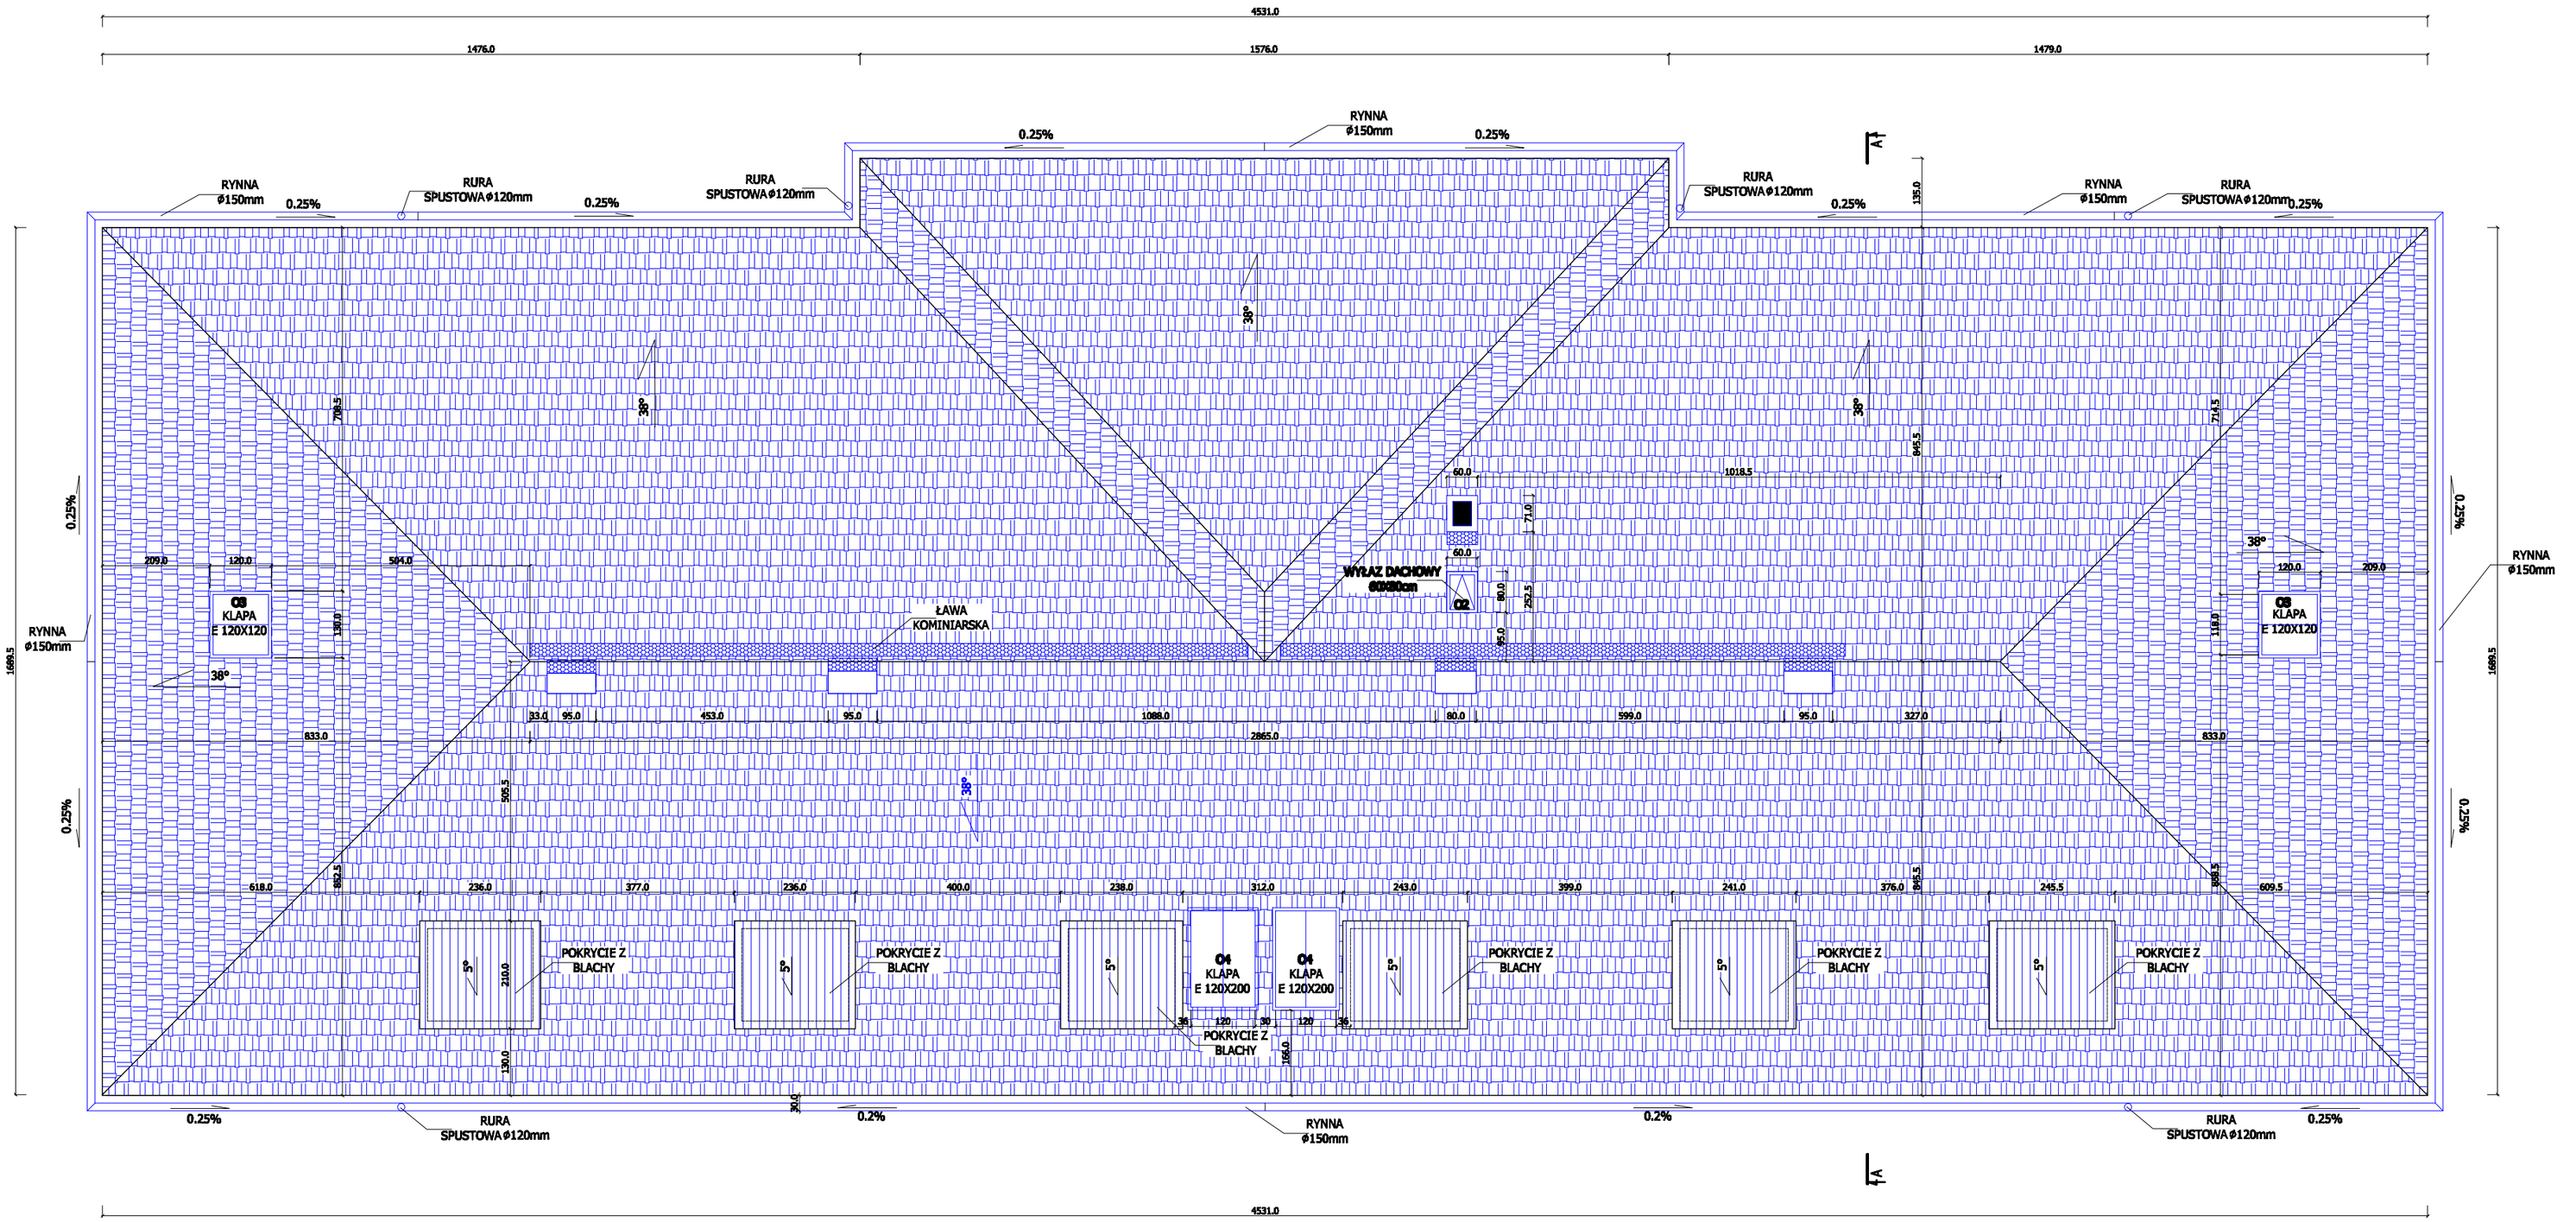

- POKRYCIE DACHOWE Z BLACHY TYTANOWO-CYNKOWEJ W RĄBEK.
- POKRYCIE DACHOWE Z DACHÓWKI CERAMICZNEJ.

UWAGA!

1. WYMIANIE PODLEGA 100% MURŁAT
2. WYMIANIE PODLEGA 100% KRZYŻNE KALENICOWYCH, KOSZOWYCH I NAROŻNYCH
3. WYMIANIE PODLEGA 50% POSZSTAŁYCH ELEMENTÓW WIĘŹBY DACHOWEJ
4. WYMIANIE PODLEGA 100% ŁAT.
5. WYMIANIE PODLEGA 100% POKRYCIA DACHOWEGO.
6. WYMIANIE PODLEGA 100% OBRÓBEK BLACHARSKICH; PAS PODRYNNOWY, RYNNY, RURY SPUSTOWE, OBRÓBKI LUKARN.
7. WSZYSTKIE ELEMENTY WIĘŹBY DACHOWEJ NALEŻY ZABEZPIECZYĆ DO "NKO" ORAZ ZNIMIEGNOWAĆ ŚRODKIEM OWADO I GRZYBOBÓJCZYM.
8. STROP NAD I PĘTREM NALEŻY ODSIPLIĆ I WYKONAĆ WARSTWY PODŁOGOWE ZGODNIE Z PRZEKROJEM.
9. WYMIANIE PODLEGA INSTALACJA ODGROMOWA.
10. WYMIANIE PODLEGA INSTALACJA ODGROMOWA.
11. WSZYSTKIE ELEMENTY DREWNIANE, KTÓRE MAJĄ STYK Z MUREM NALEŻY ODDZELIĆ DO NIEGO WARSTWĄ PAPY
12. WSZYSTKIE KOMINY NALEŻY PRZEMURUROWAĆ PONAD DACHEM OBOJĄ KLINKIERCAMI.
13. STOLARKA OKIENNA LUKARN, WYŁAZ DACHOWY ORAZ DRZWI ZŁAZEK SCHODKOWYCH PODLEGAJĄ WYMIANIE.
14. ZAKOŃCZENIA PRZEWODÓW KANALIZACYJNYCH WYPROWADZIĆ PONAD DACH.

INWESTOR: Izba Celna w Opolu ul. Bogdańska 5b-5-7, 45-010 Opole	
UWAGI:	
PROJEKT: Przebudowa budynku dla potrzeb Oddziału Celnego w Hyżne - przebudowa dachu	DATA OPRACOWANIA: 11.2009
OBIEKT: Oddział Celny w Hyżne, 49-300 Hyżne ul. Głowackiego 8, Dz.nr 100, A.G. 60 Obręb Hyżne-miasto	BRANŻA: architektura
STADIUM PROJEKTU: PROJEKT WYKONAWCZY	ZMIANA:
TYTUŁ RYSUNKU: RZUT DACHU	GŁÓWNY PROJEKTANT: mgr inż. arch. Andrzej Romanik nr upr. 1000/89/OP
NR RYS.: A-9 SKALA: 1:50	SPRAWDZIŁ: mgr inż. arch. Mgorzata Chrzan Mikołajuk nr upr. 2500/Op
Pracownia Projektowa Sklepowa „PARMAR - STUDIO" mgr inż. arch. Andrzej Romanik 45-010 Opole ul. Piastowska 7 tel. 077/4538-444	INWB. INSPEKTOR: ul. Magdalena Radzik

Wszystkie prawa autorskie i majątkowe do niniejszej dokumentacji projektowej należą do Pracowni Projektowej Sklepowa „PARMAR - STUDIO"